

15 GARAJES


Subsuelo

Cada lugar mide 2,15 x 4,30 mts


Planta Baja

Cada lugar mide 2,40 x 4,80 mts

Nota: Todos los planos de las plantas y los elementos que allí se describen corresponden al anteproyecto y están sujetos a posibles modificaciones sin previo aviso. Las dimensiones indicadas son aproximadas.

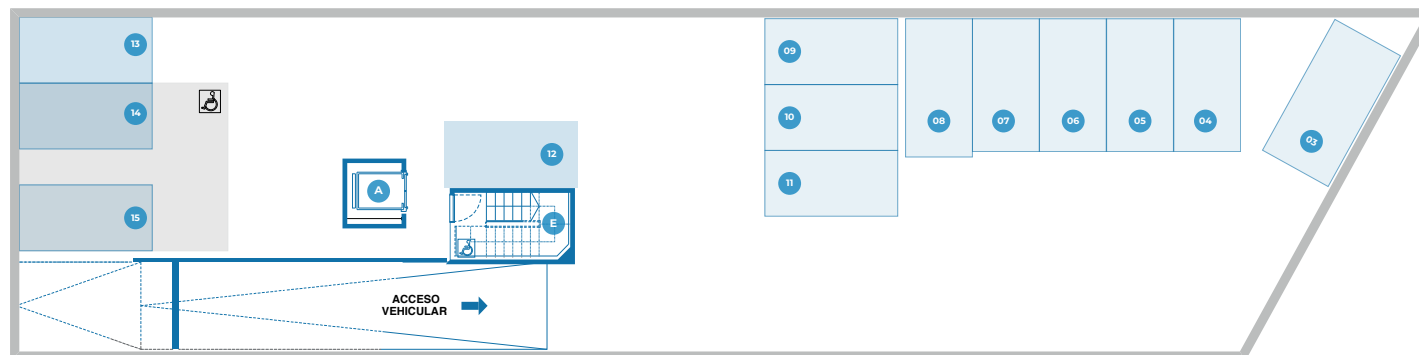

Planta Subsuelo

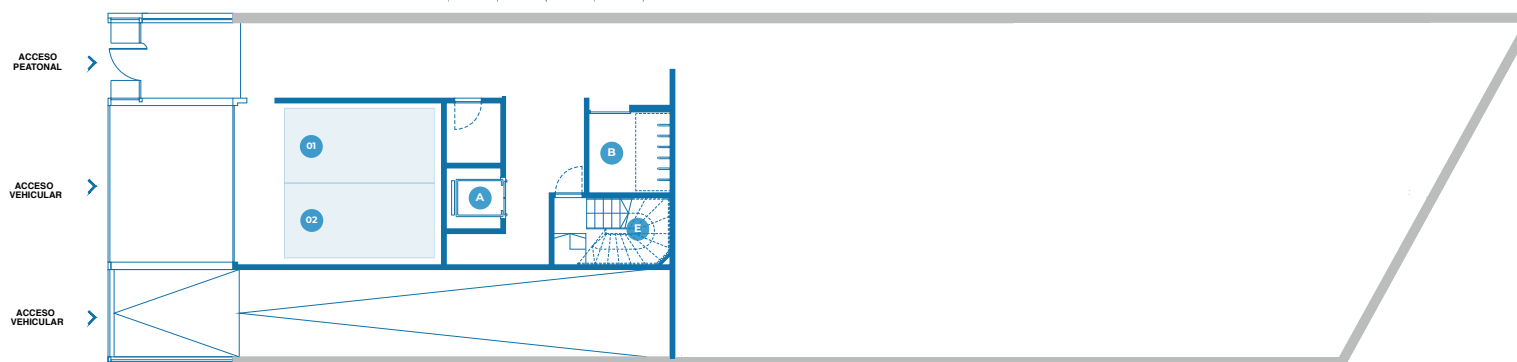

Planta Baja

