


2 DORMITORIOS

CONTRAFRENTE CON PARRILLERO

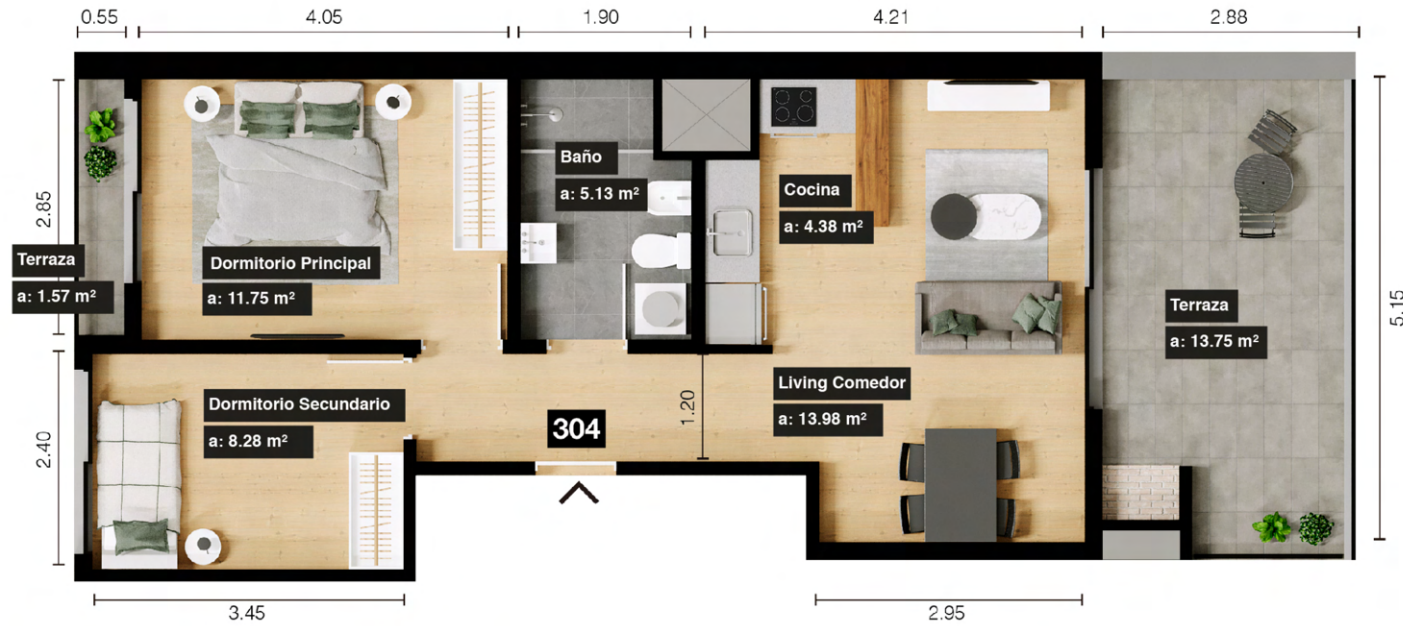

PLANTA NIVEL 3

Unidad 304

CUADRO DE ÁREAS

Área interna: 56.9 m²

Área externa: 17.2 m²

Área común: 42.2 m²

Área total: 116.3 m²

Nota: Todos los planos de las plantas y los elementos que allí se describen corresponden al anteproyecto y están sujetos a posibles modificaciones sin previo aviso. Las dimensiones indicadas son aproximadas e incluyen muros y ductos.

Área de muros y ductos: 6.0 m²

