


2 DORMITORIOS

INTERIOR

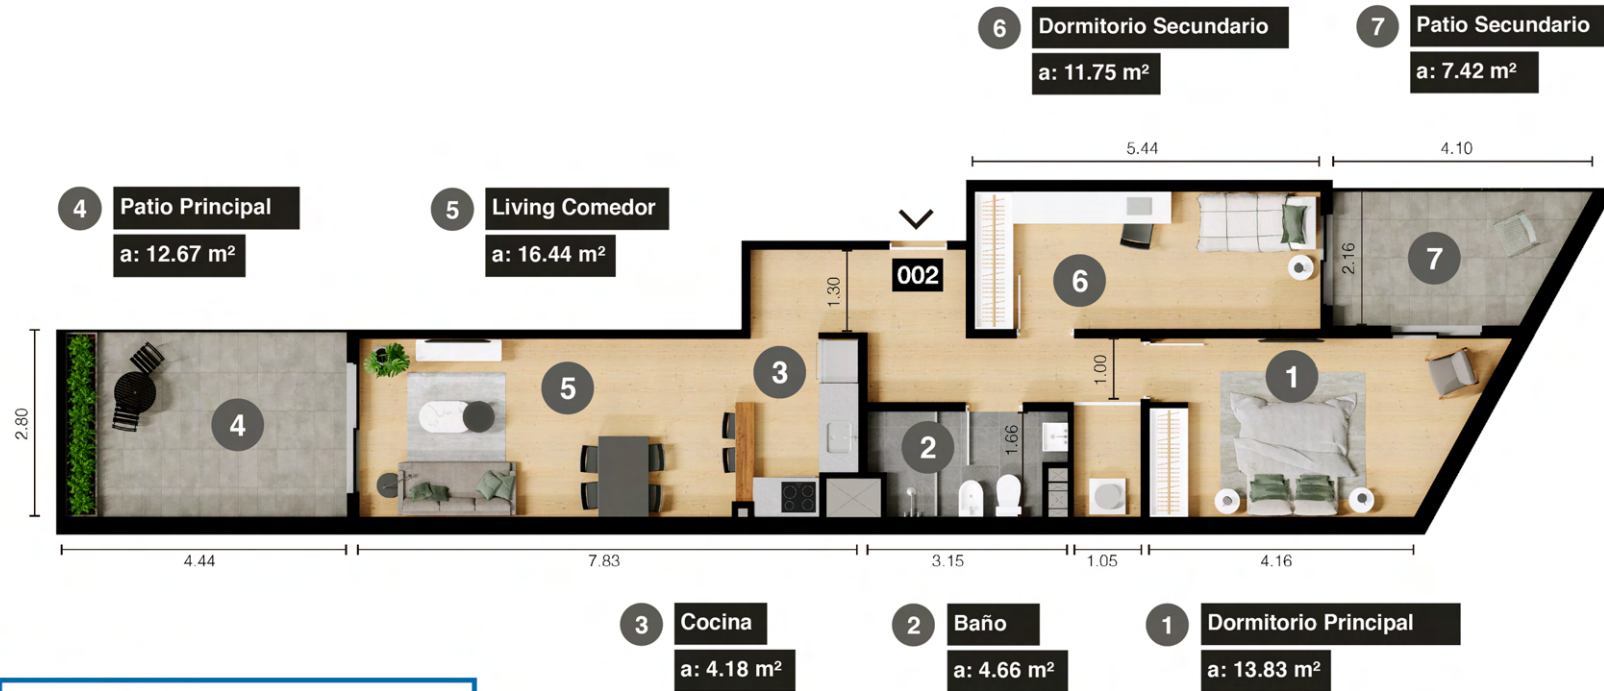

PLANTA NIVEL 0
Unidad 002

CUADRO DE ÁREAS

Área interna: 72.4 m²

Área externa: 21.7 m²

Área común: 53.7 m²

Área total: 147.8 m²

Nota: Todos los planos de las plantas y los elementos que allí se describen corresponden al anteproyecto y están sujetos a posibles modificaciones sin previo aviso. Las dimensiones indicadas son aproximadas e incluyen muros y ductos.

Área de muros y ductos 8.2 m²

