


2 DORMITORIOS CONTRAFRENTE

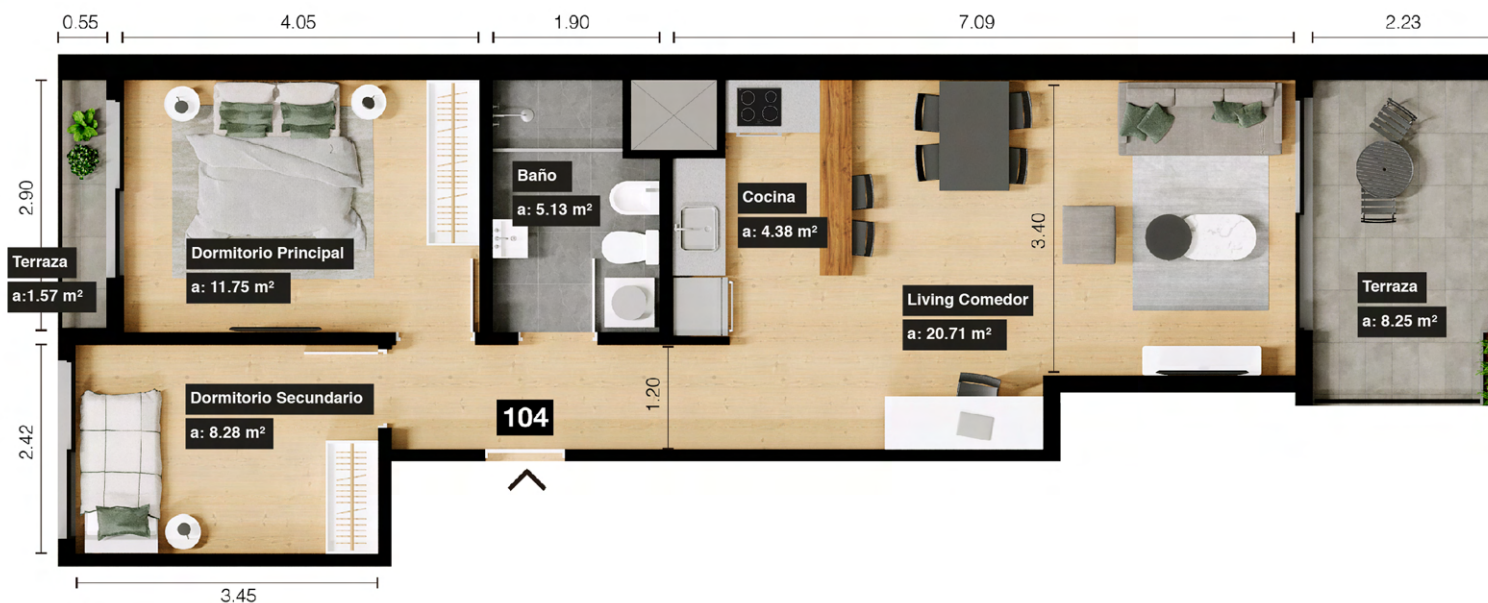

PLANTA NIVEL 1
Unidad 104

CUADRO DE ÁREAS

Área interna: 64.4 m²

Área externa: 10.2 m²

Área común: 47.7 m²

Área total: 122.3 m²

Nota: Todos los planos de las plantas y los elementos que allí se describen corresponden al anteproyecto y están sujetos a posibles modificaciones sin previo aviso. Las dimensiones indicadas son aproximadas e incluyen muros y ductos.

Área de muros y ductos: 6.4 m²

